


8.53

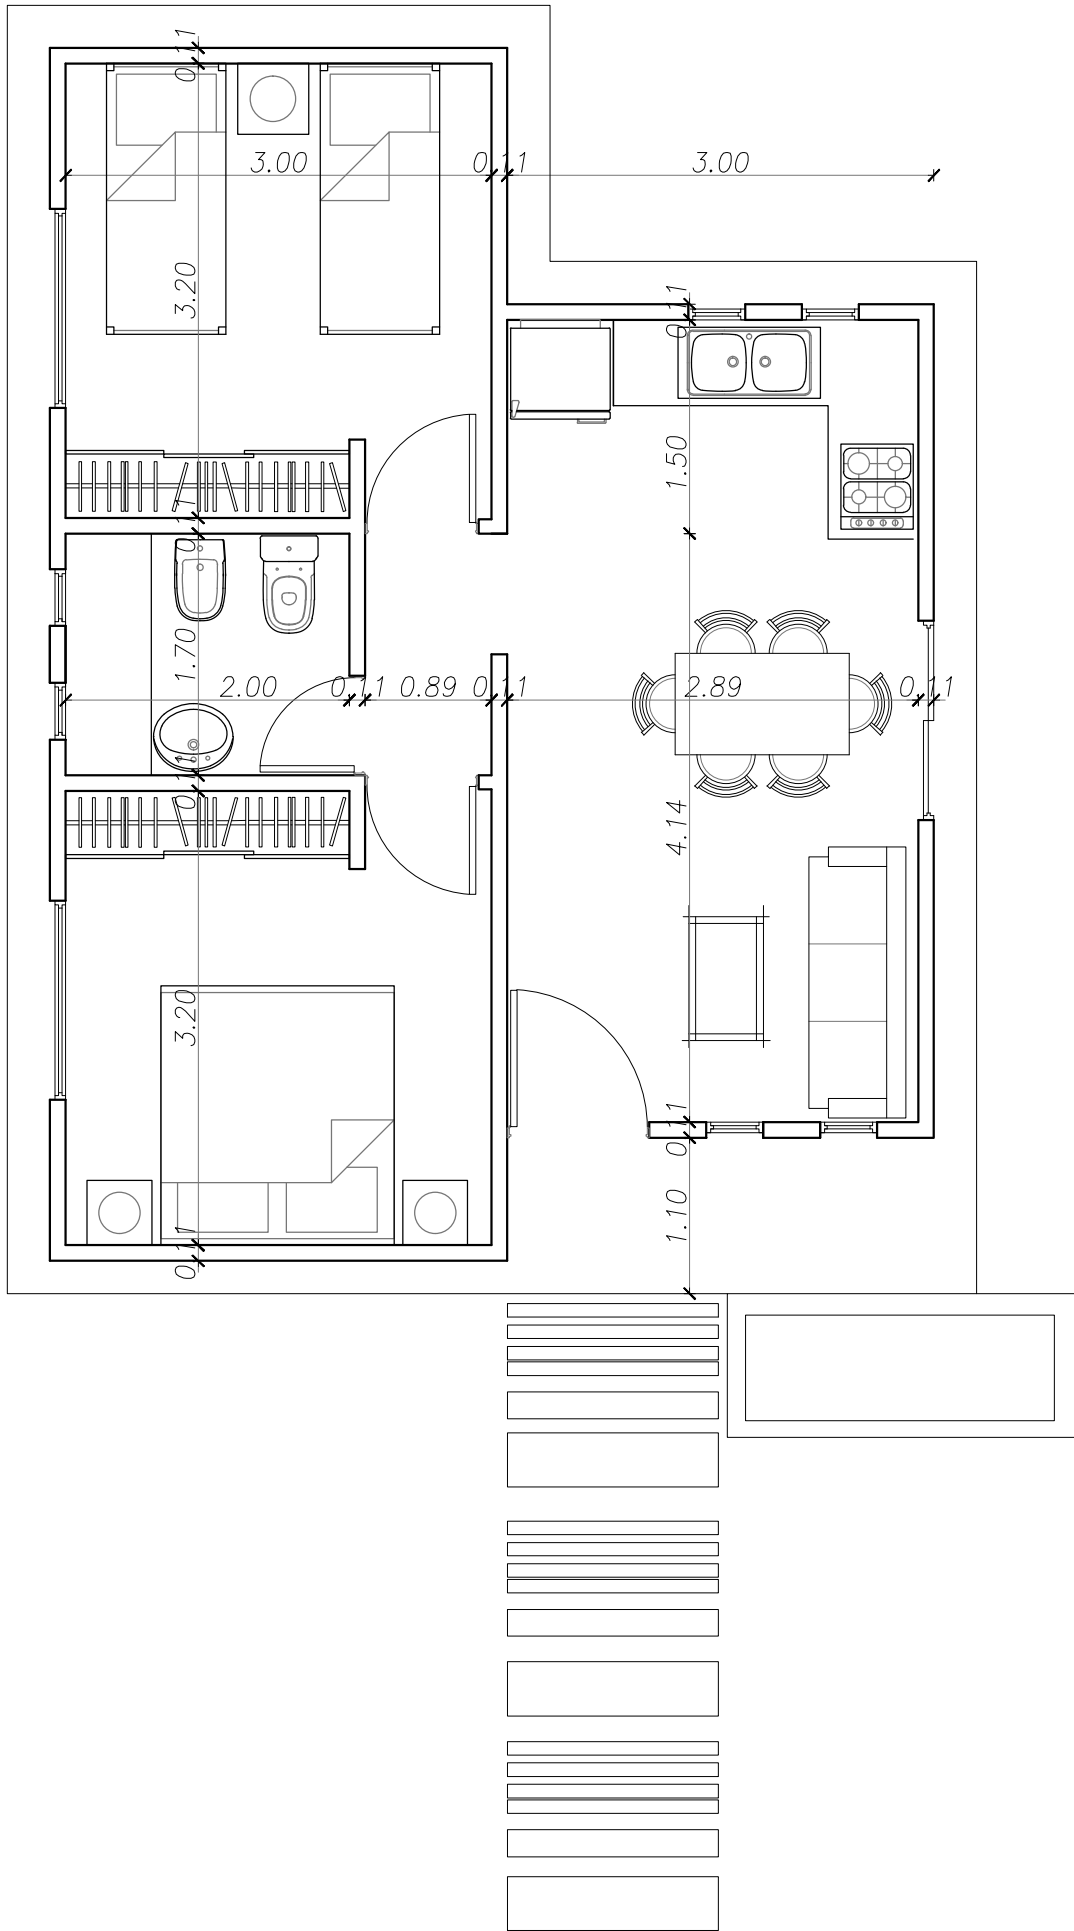

OBRA: Casa 45 m<sup>2</sup>  
 UBICACION:

PLANO: Planta modelo I  
 FECHA:

ESCALA: 1:50

